

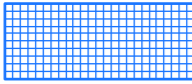



 


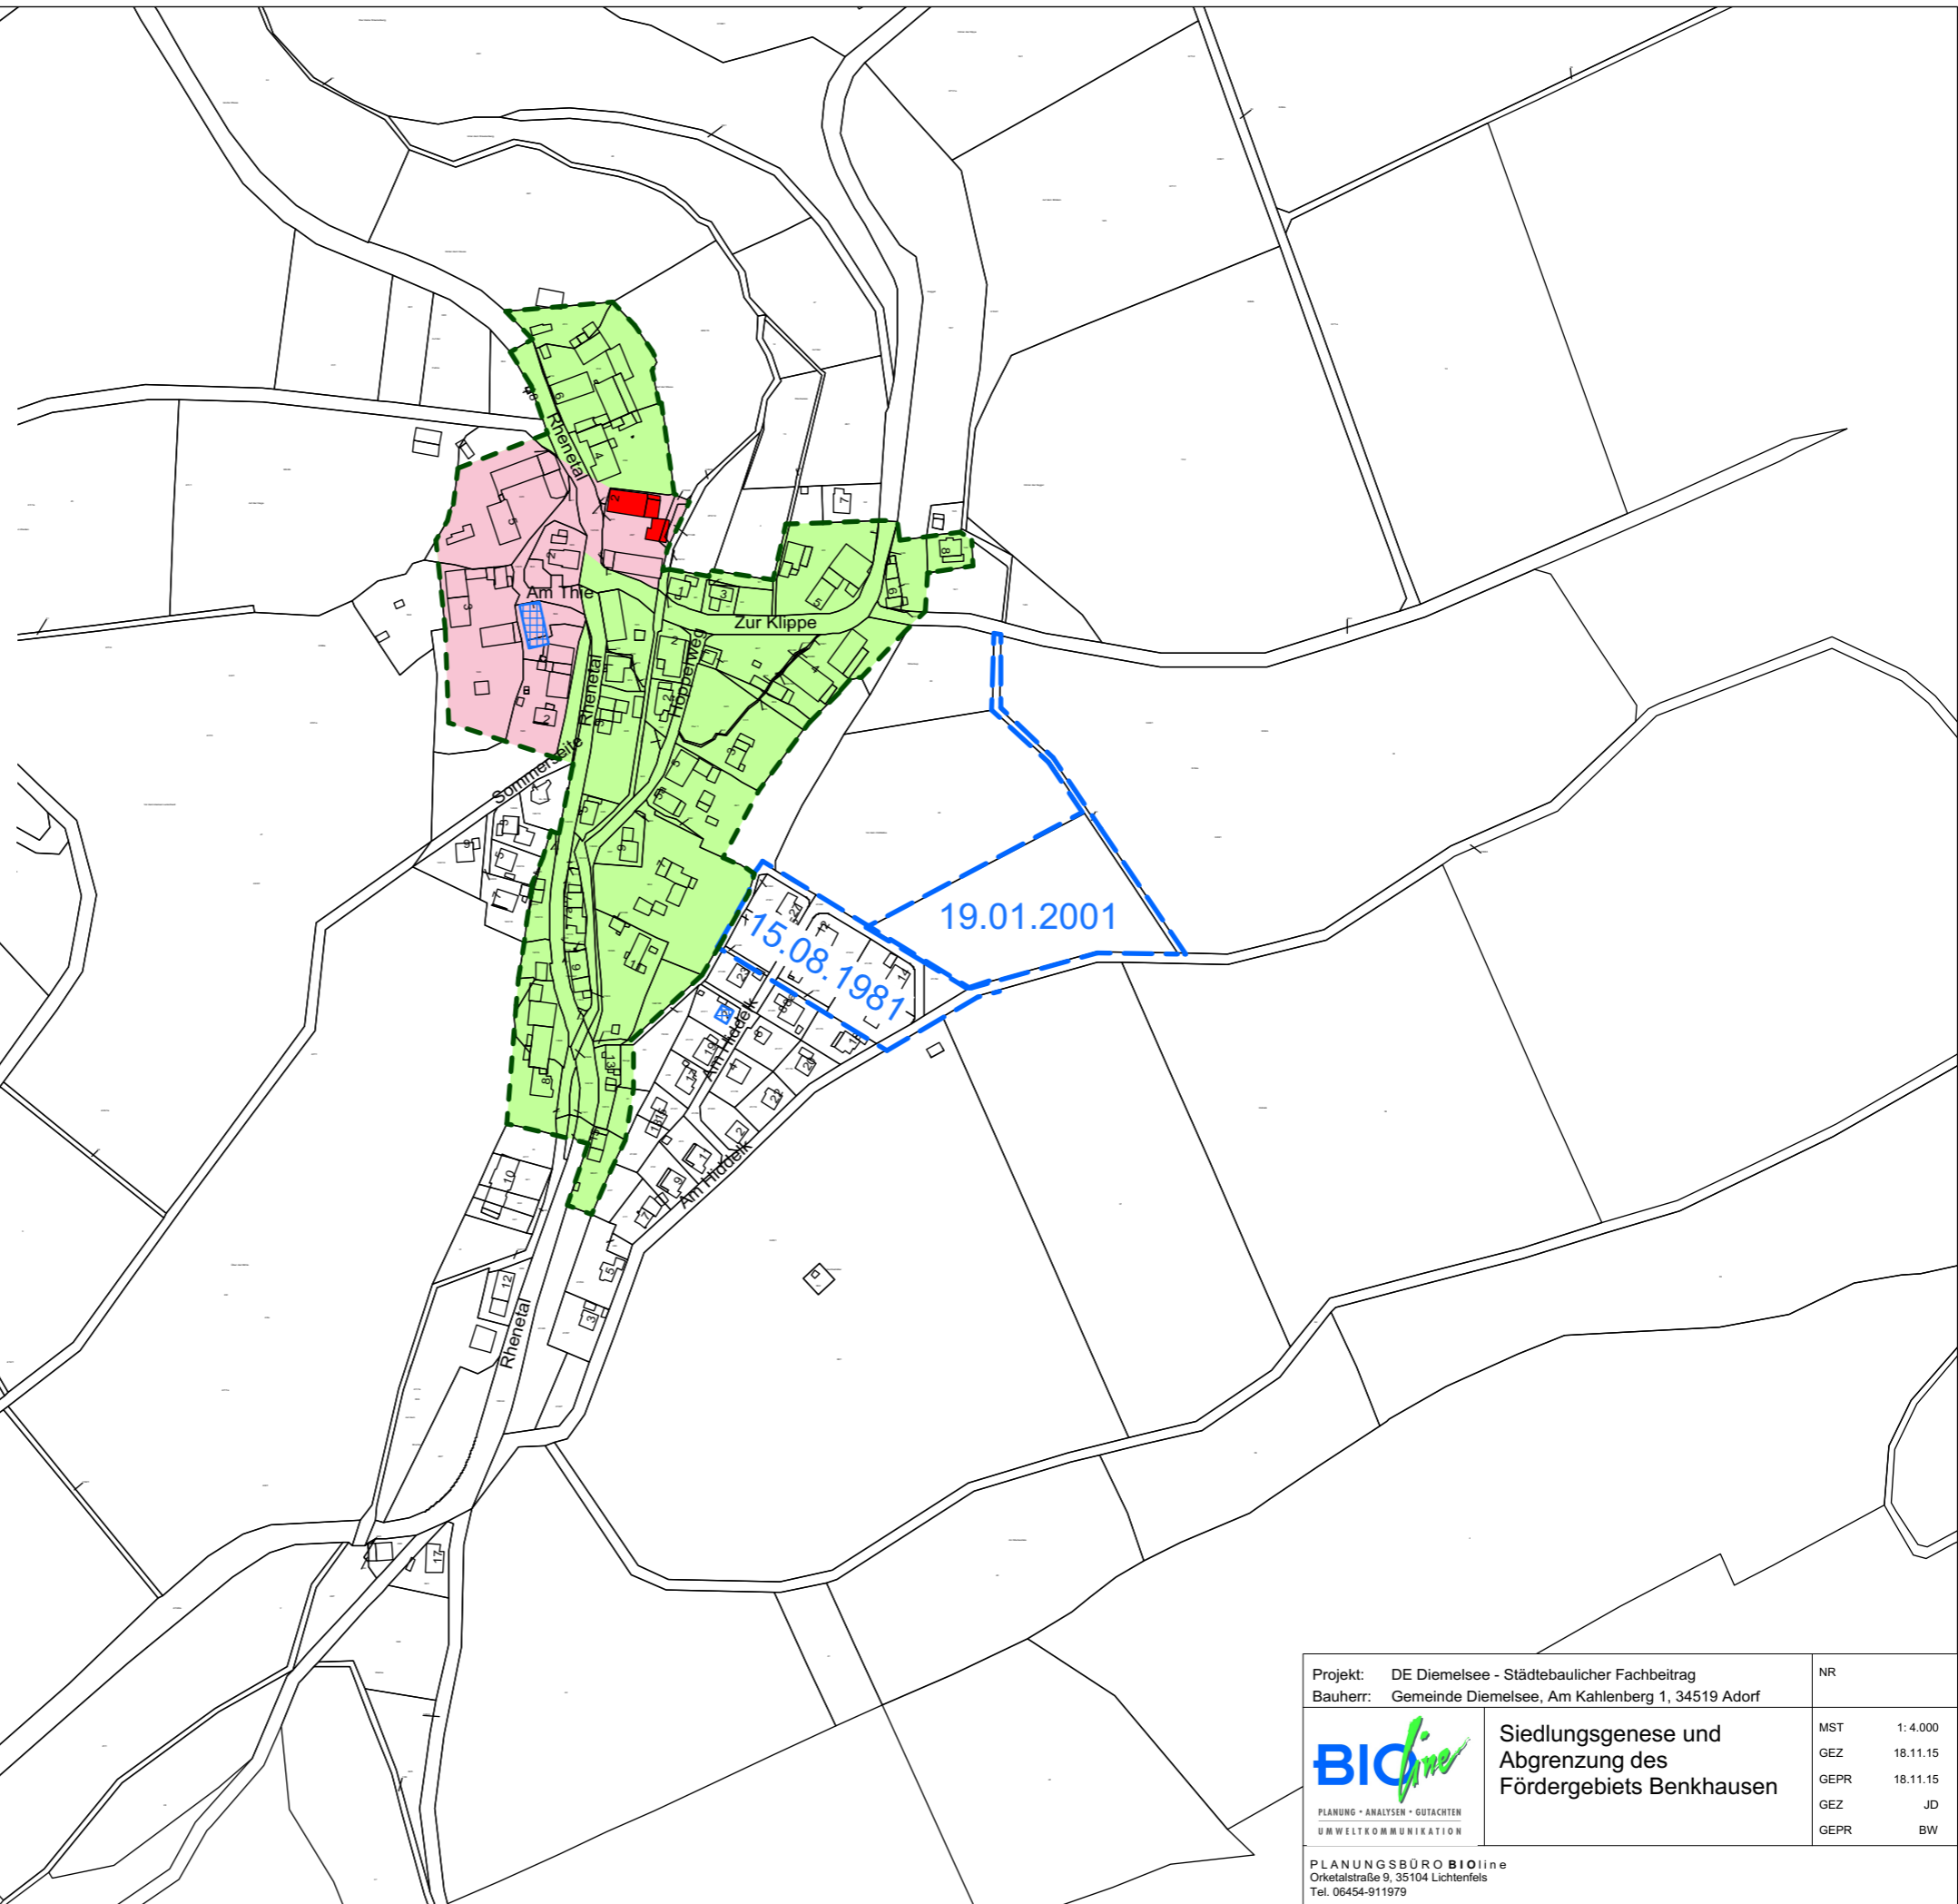



Legende

-  - Baugebiet mit Ausweisungsdatum
-  - Dorfentwicklungsgebiet
-  - Gebäudeleerstand (Wohnen)
-  - Gesamtanlage Kulturdenkmal
-  - Hist. Gebäude mit bau- und kulturgeschichtl. Bez. zum Ort
-  - Kulturdenkmal (Einzel)
-  - Ortskern bis 1950
-  - Siedlungshäuser nach 1950
-  - Siedlungsentwicklung ohne Bebauungsplan



Projekt: DE Diemelsee - Städtebaulicher Fachbeitrag		NR
Bauherr: Gemeinde Diemelsee, Am Kahlenberg 1, 34519 Adorf		
 PLANUNG • ANALYSEN • GUTACHTEN UMWELTKOMMUNIKATION	Siedlungsgenese und Abgrenzung des Fördergebiets Benkhäusen	
	MST 1:4.000	
	GEZ 18.11.15	
	GEPR 18.11.15	
	GEZ JD	
	GEPR BW	
PLANUNGSBÜRO <b>BIOline</b> Orketalstraße 9, 35104 Lichtenfels Tel. 06454-911979		